


# BYGNING 2B

## Stueplan, 1. sal & 2. sal



# TUBORG PARK

AALBORG C

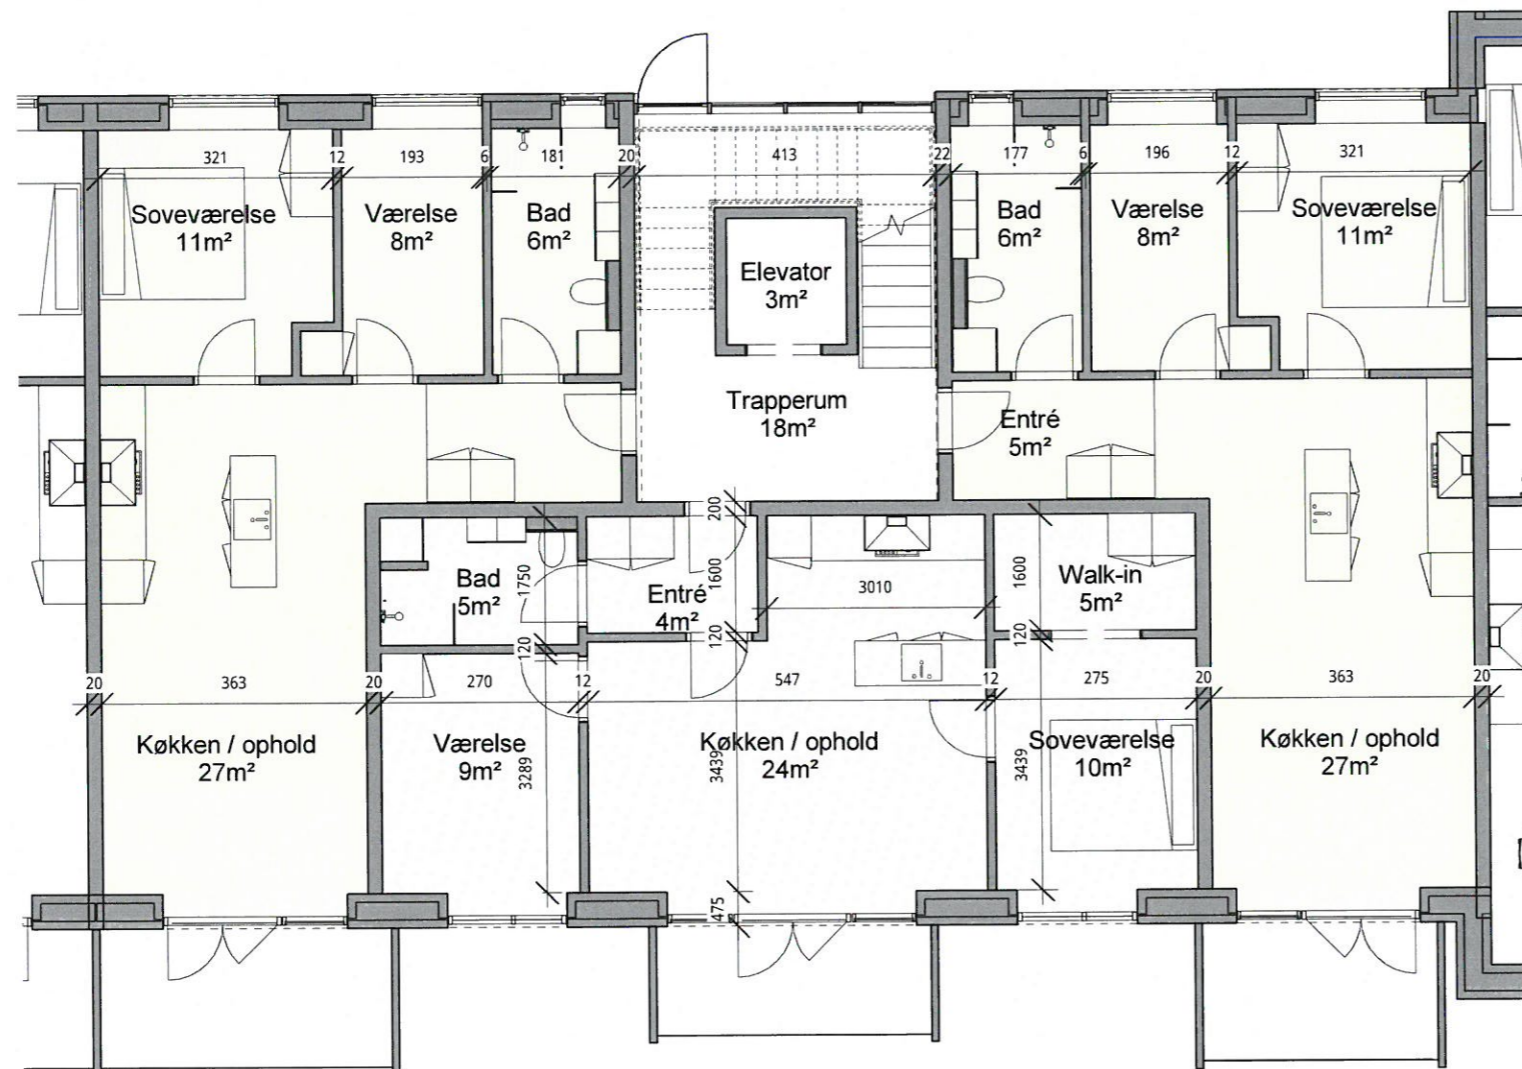

Alle mål er ca. mål - mindre afvigelser kan forekomme ved endelig projektering